


План на отм.0.000

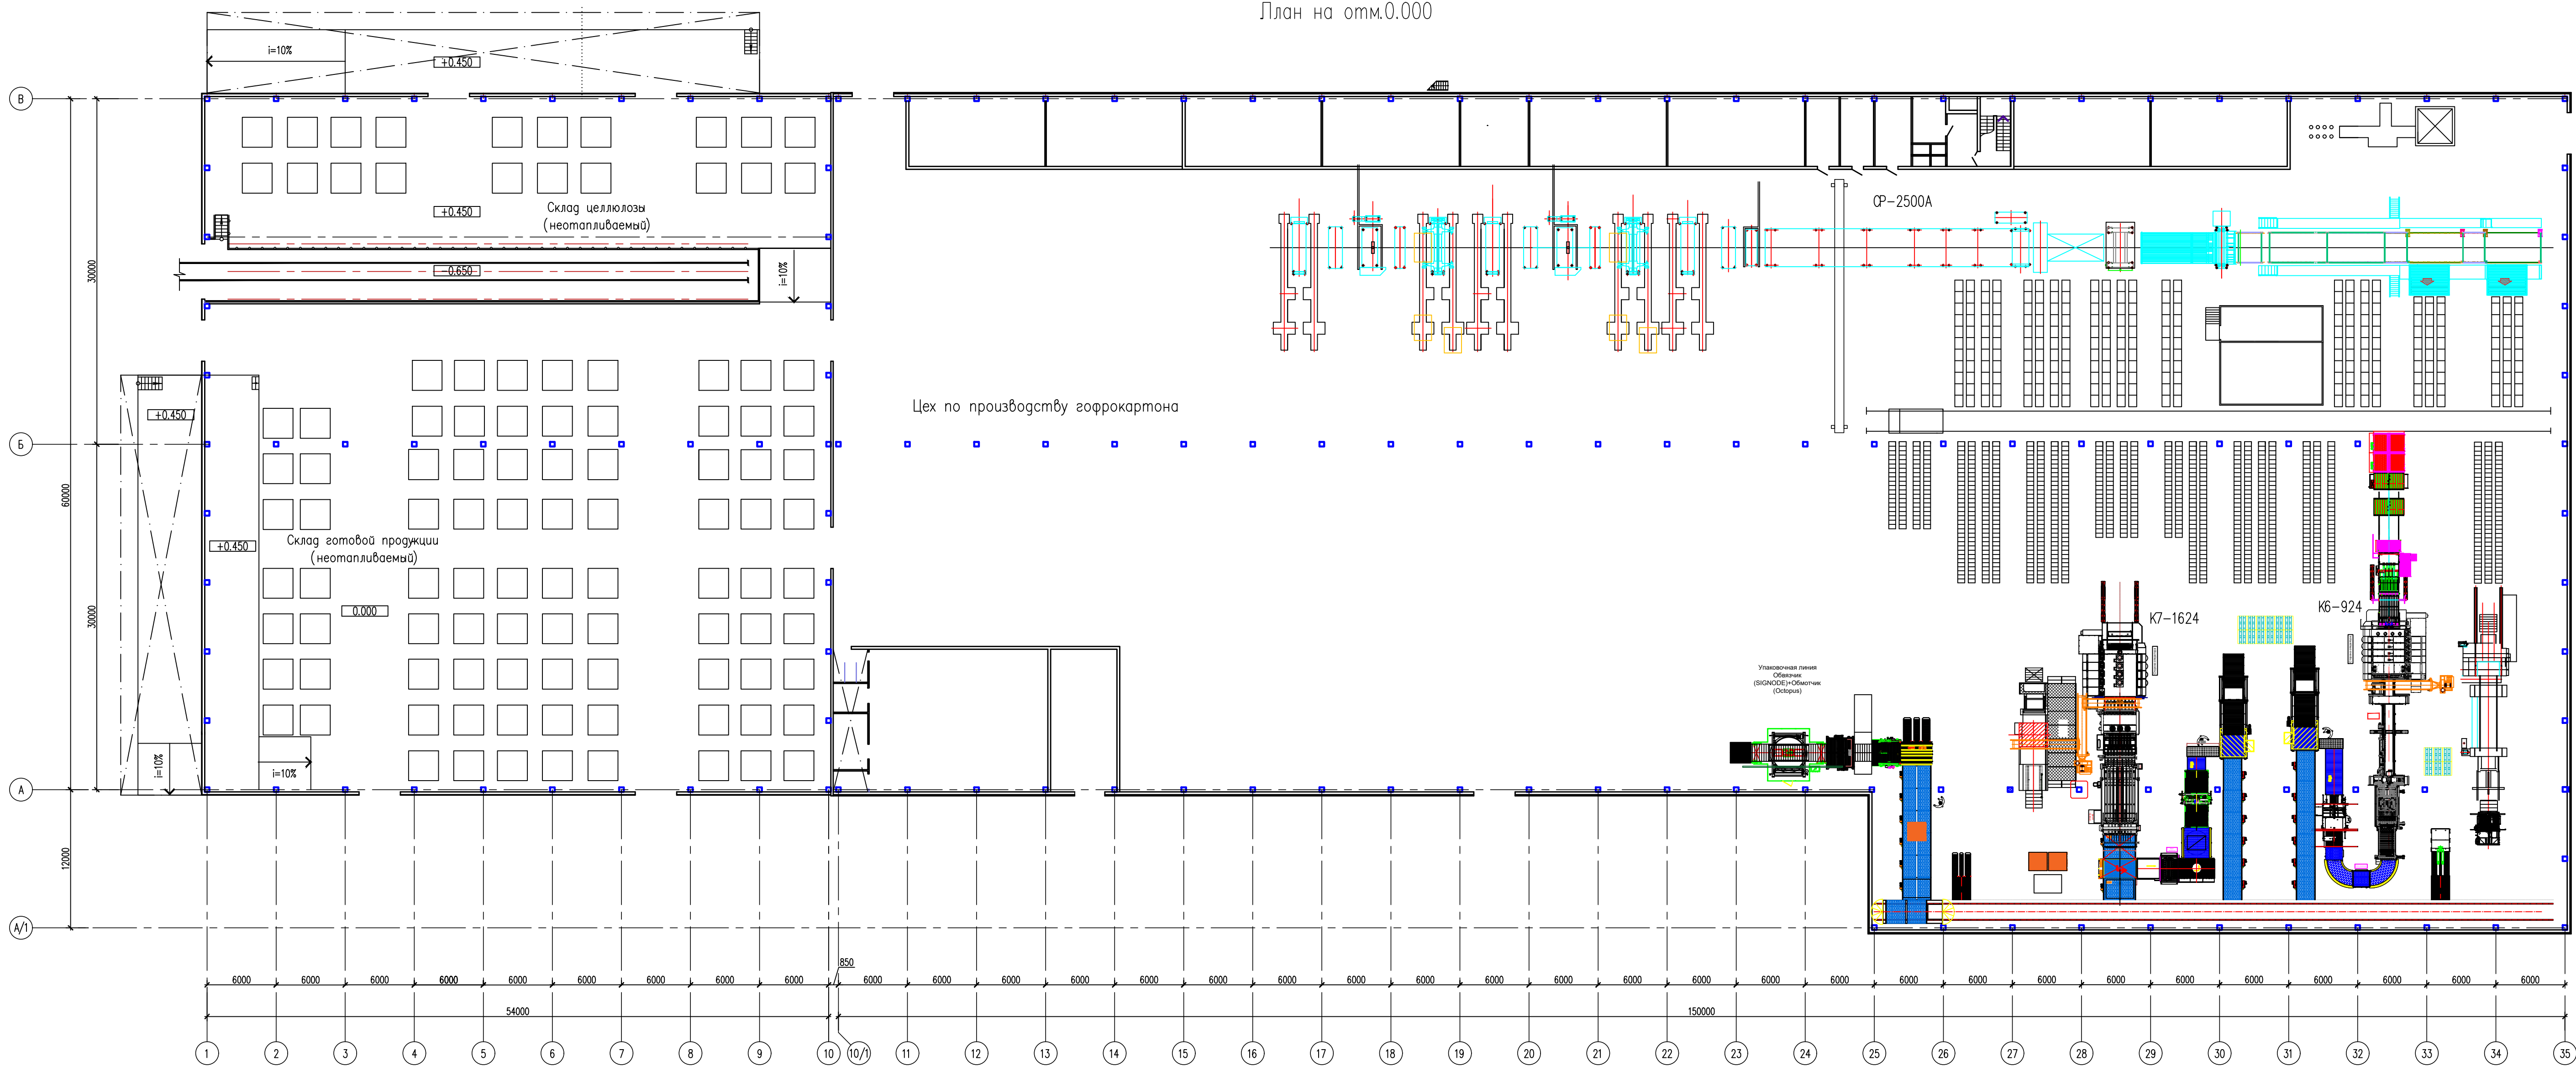

Спартак

Разраб.	Пров.
Т. констр.	Утв.
2023-10-25	